


PAVILON B

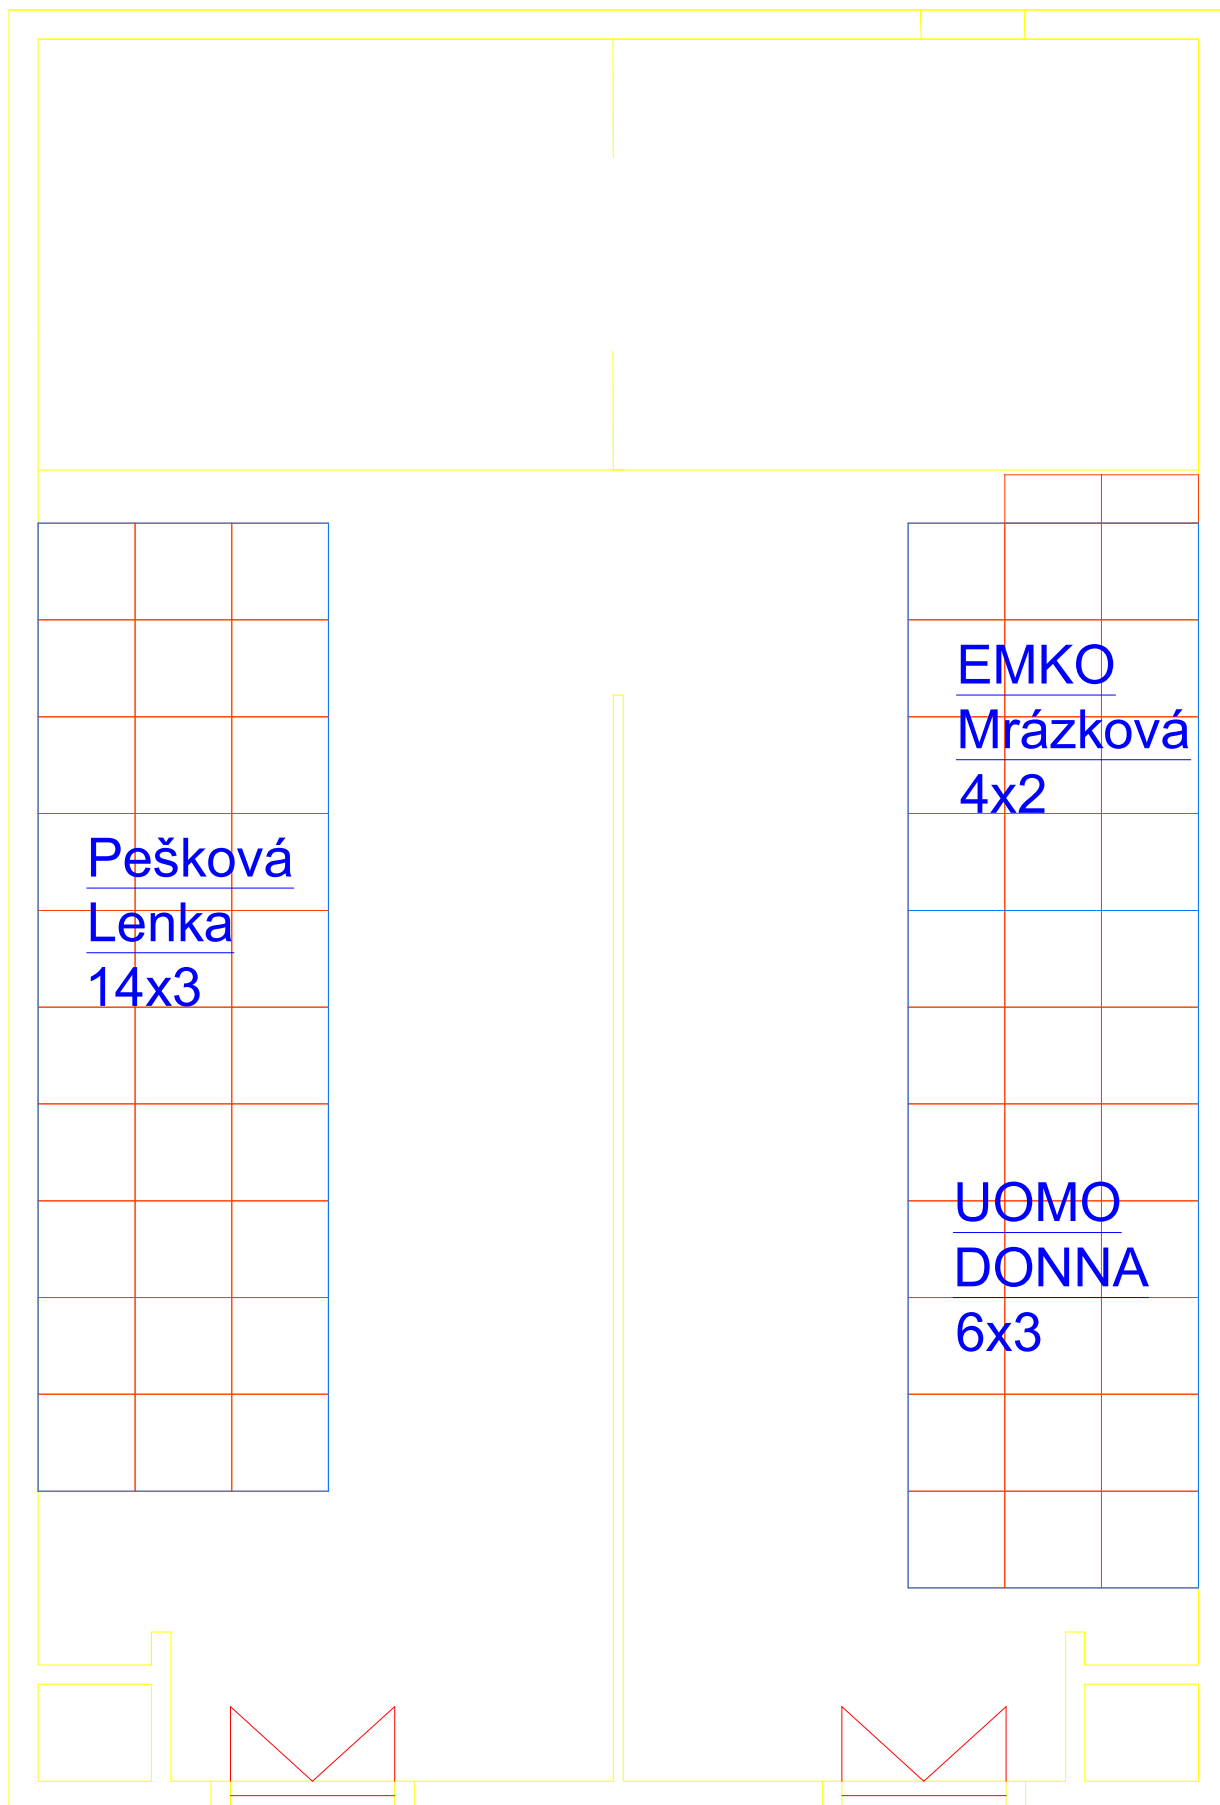

DŮMA ZAHRADA
18. - 21. DUBNA 2024
VÝSTAVIŠTĚ LOUNY

MĚŘÍTKO 1:80