


PAVILON D

DŮM A ZAHRADA
18. - 21. DUBNA 2024
VÝSTAVIŠTĚ LOUNY

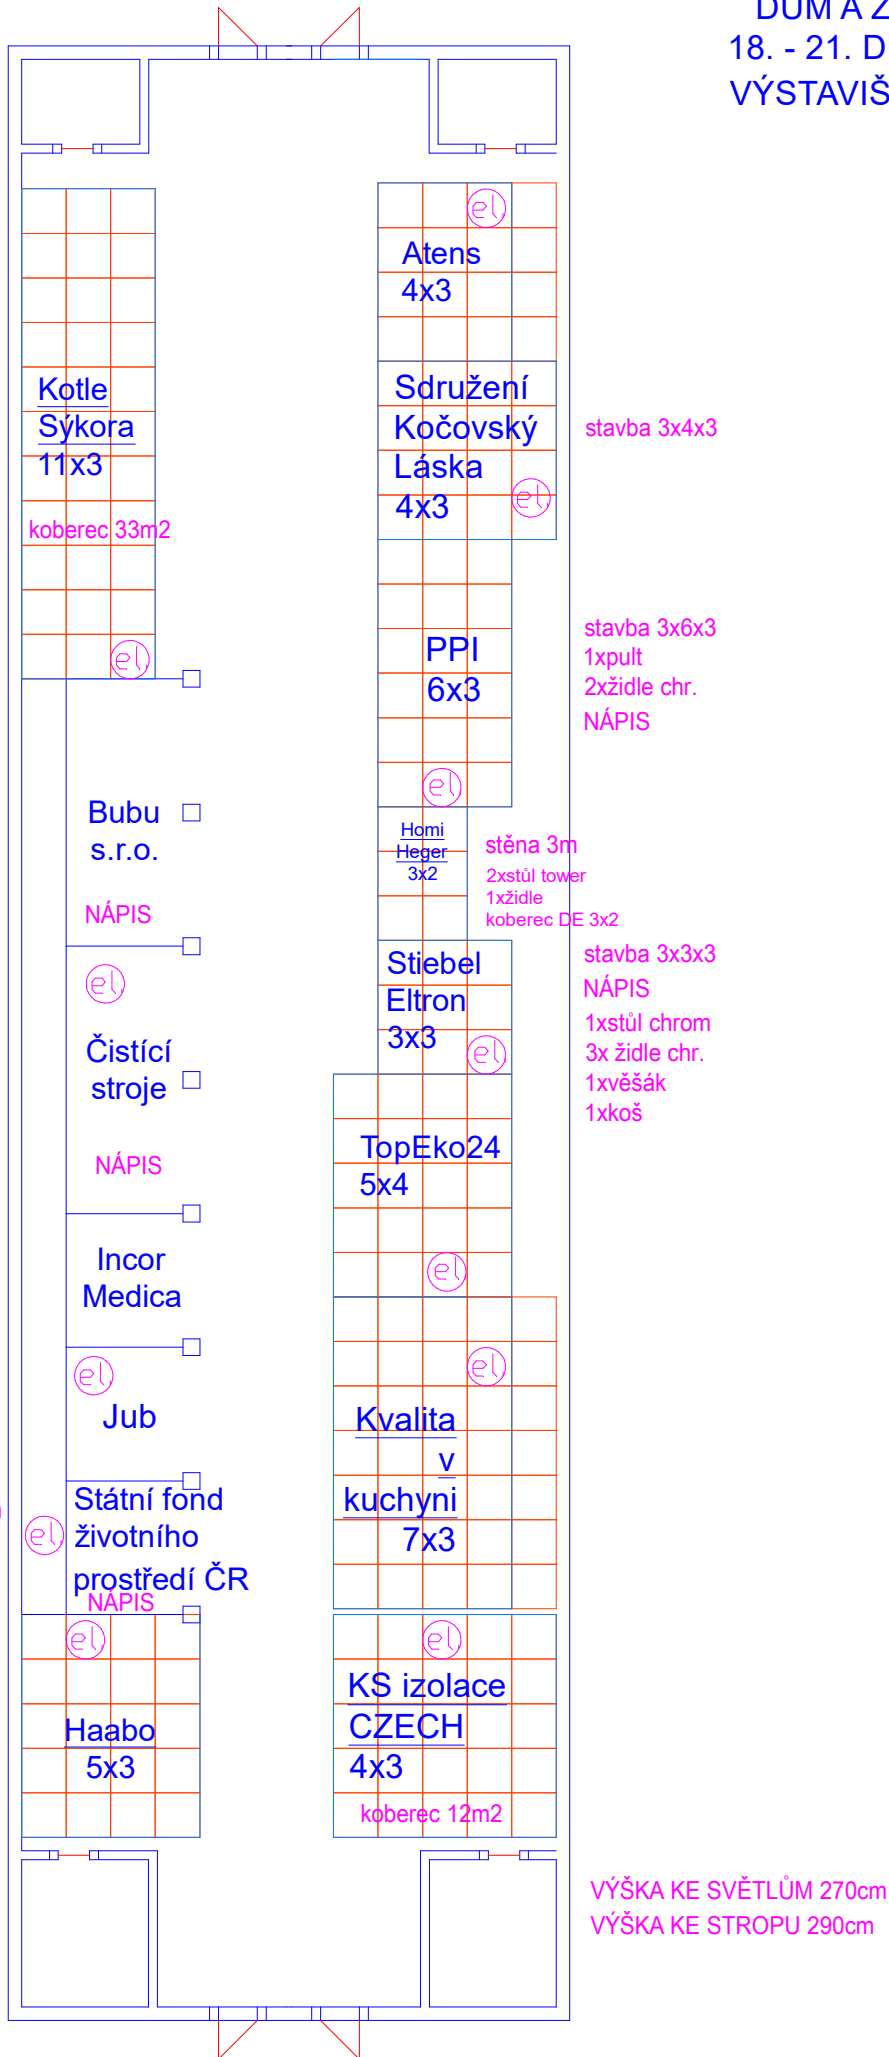

MĚŘÍTKO
1:180