


PAVILON B

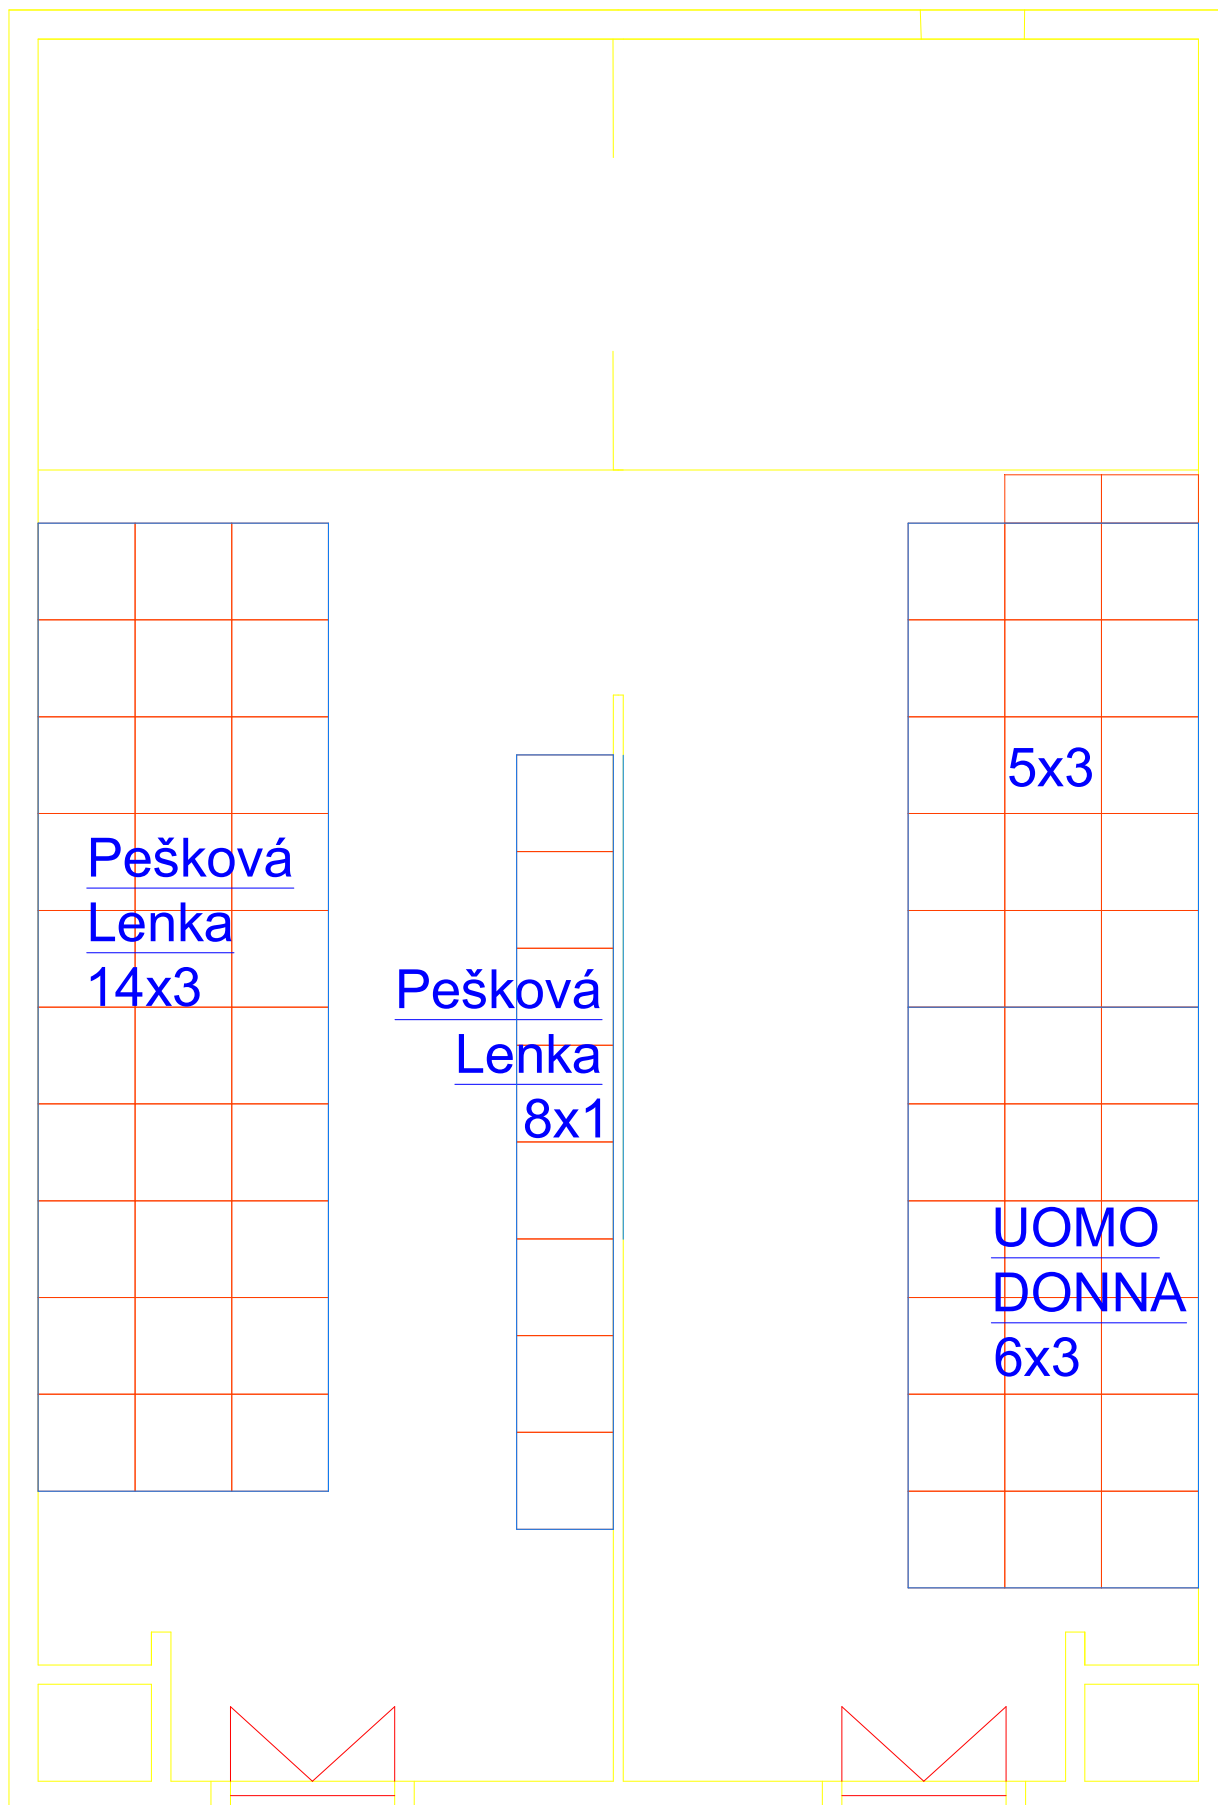

DŮMA ZAHRADA
16. - 19. DUBNA 2026
VÝSTAVIŠTĚ LOUNY

MĚŘÍTKO 1:80