


PAVILON D

DŮM A ZAHRADA
16. - 19. DUBNA 2026
VÝSTAVIŠTĚ LOUNY

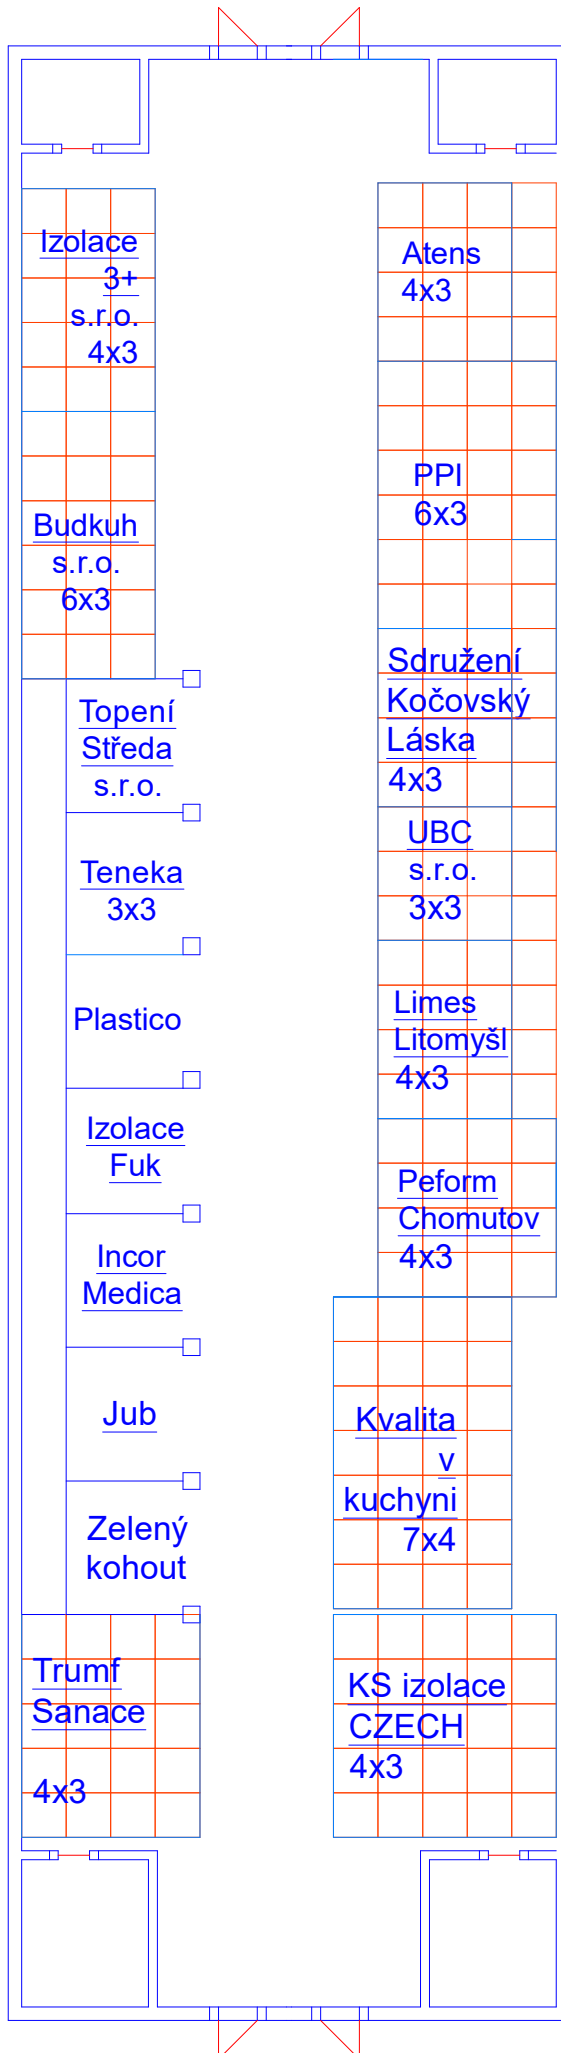

MĚŘÍTKO
1:180