



PAVILON E

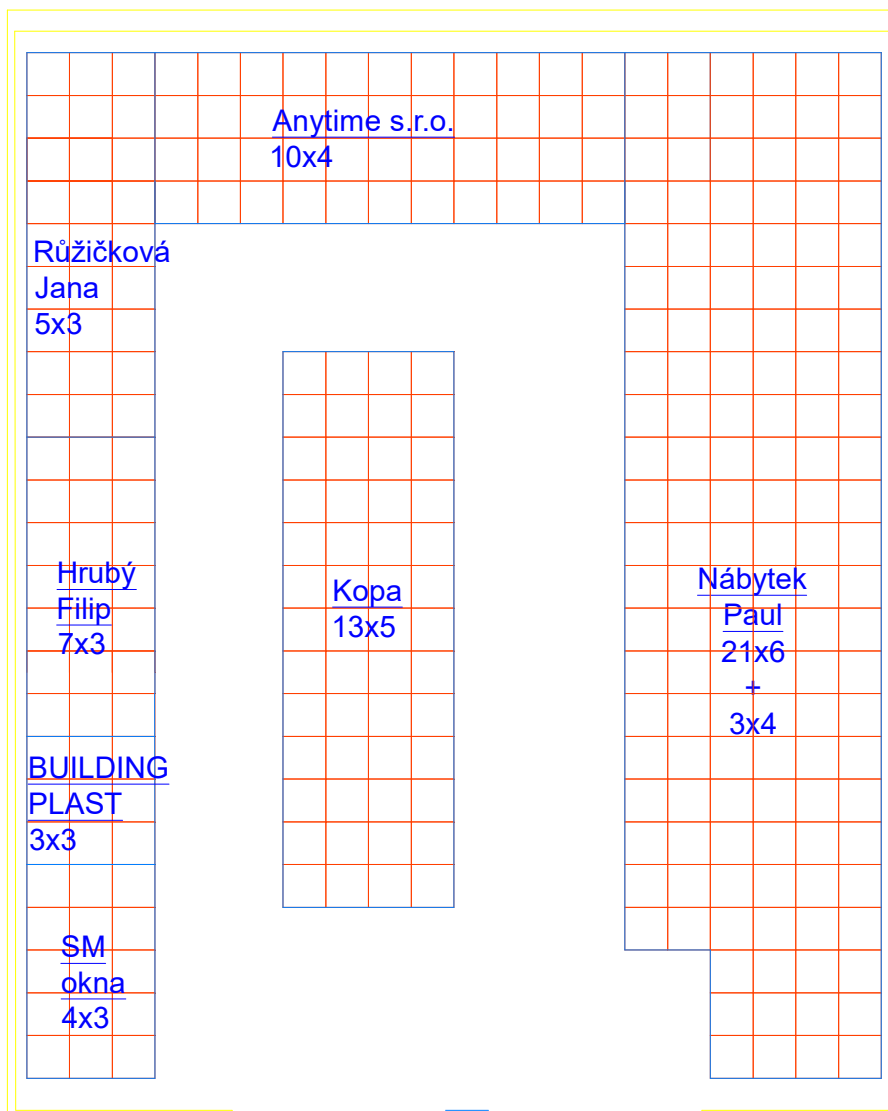

DŮM A ZAHRADA
16. - 19. DUBNA 2026
VÝSTAVIŠTĚ LOUNY

MĚŘÍTKO
1:150

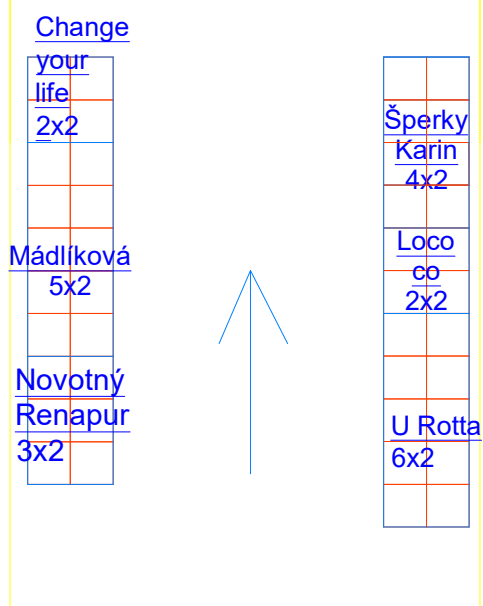

VSTUP